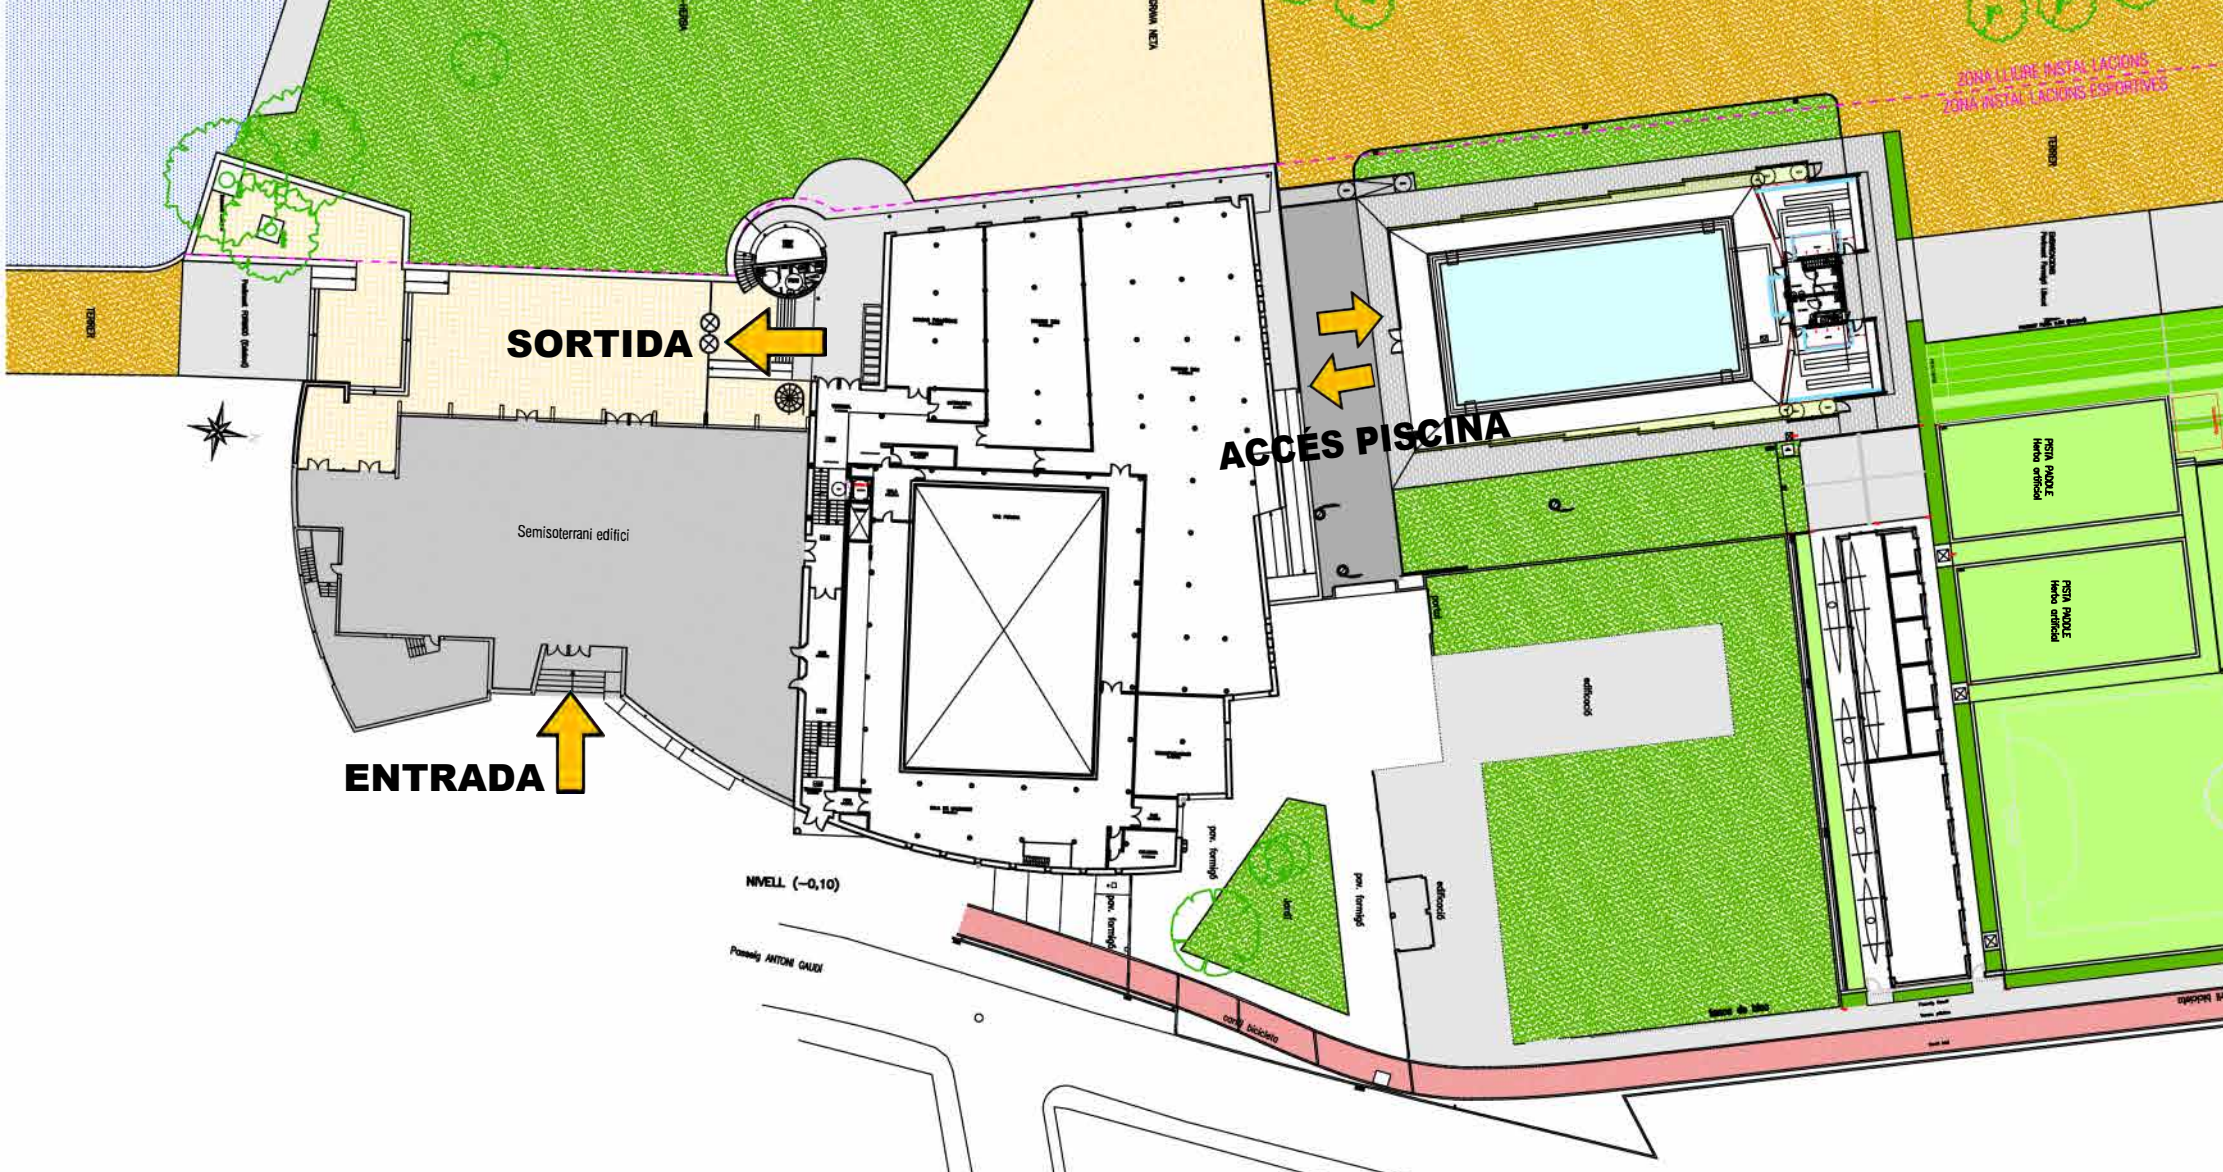
SORTIDA
ACCÉS PISCINA
ENTRADA
Semisoterrani edifici
NIVELL (−0,10)
Passeig ANTONI GAUDÍ
ZONA LLIURE INSTAL·LACIONS
ZONA INSTAL·LACIONS ESPORTIVES
PISTA PADDLE
Herba artificial
PISTA PADDLE
Herba artificial
edificació
TERRER